


2. NADZEMNÍ PODLAŽÍ

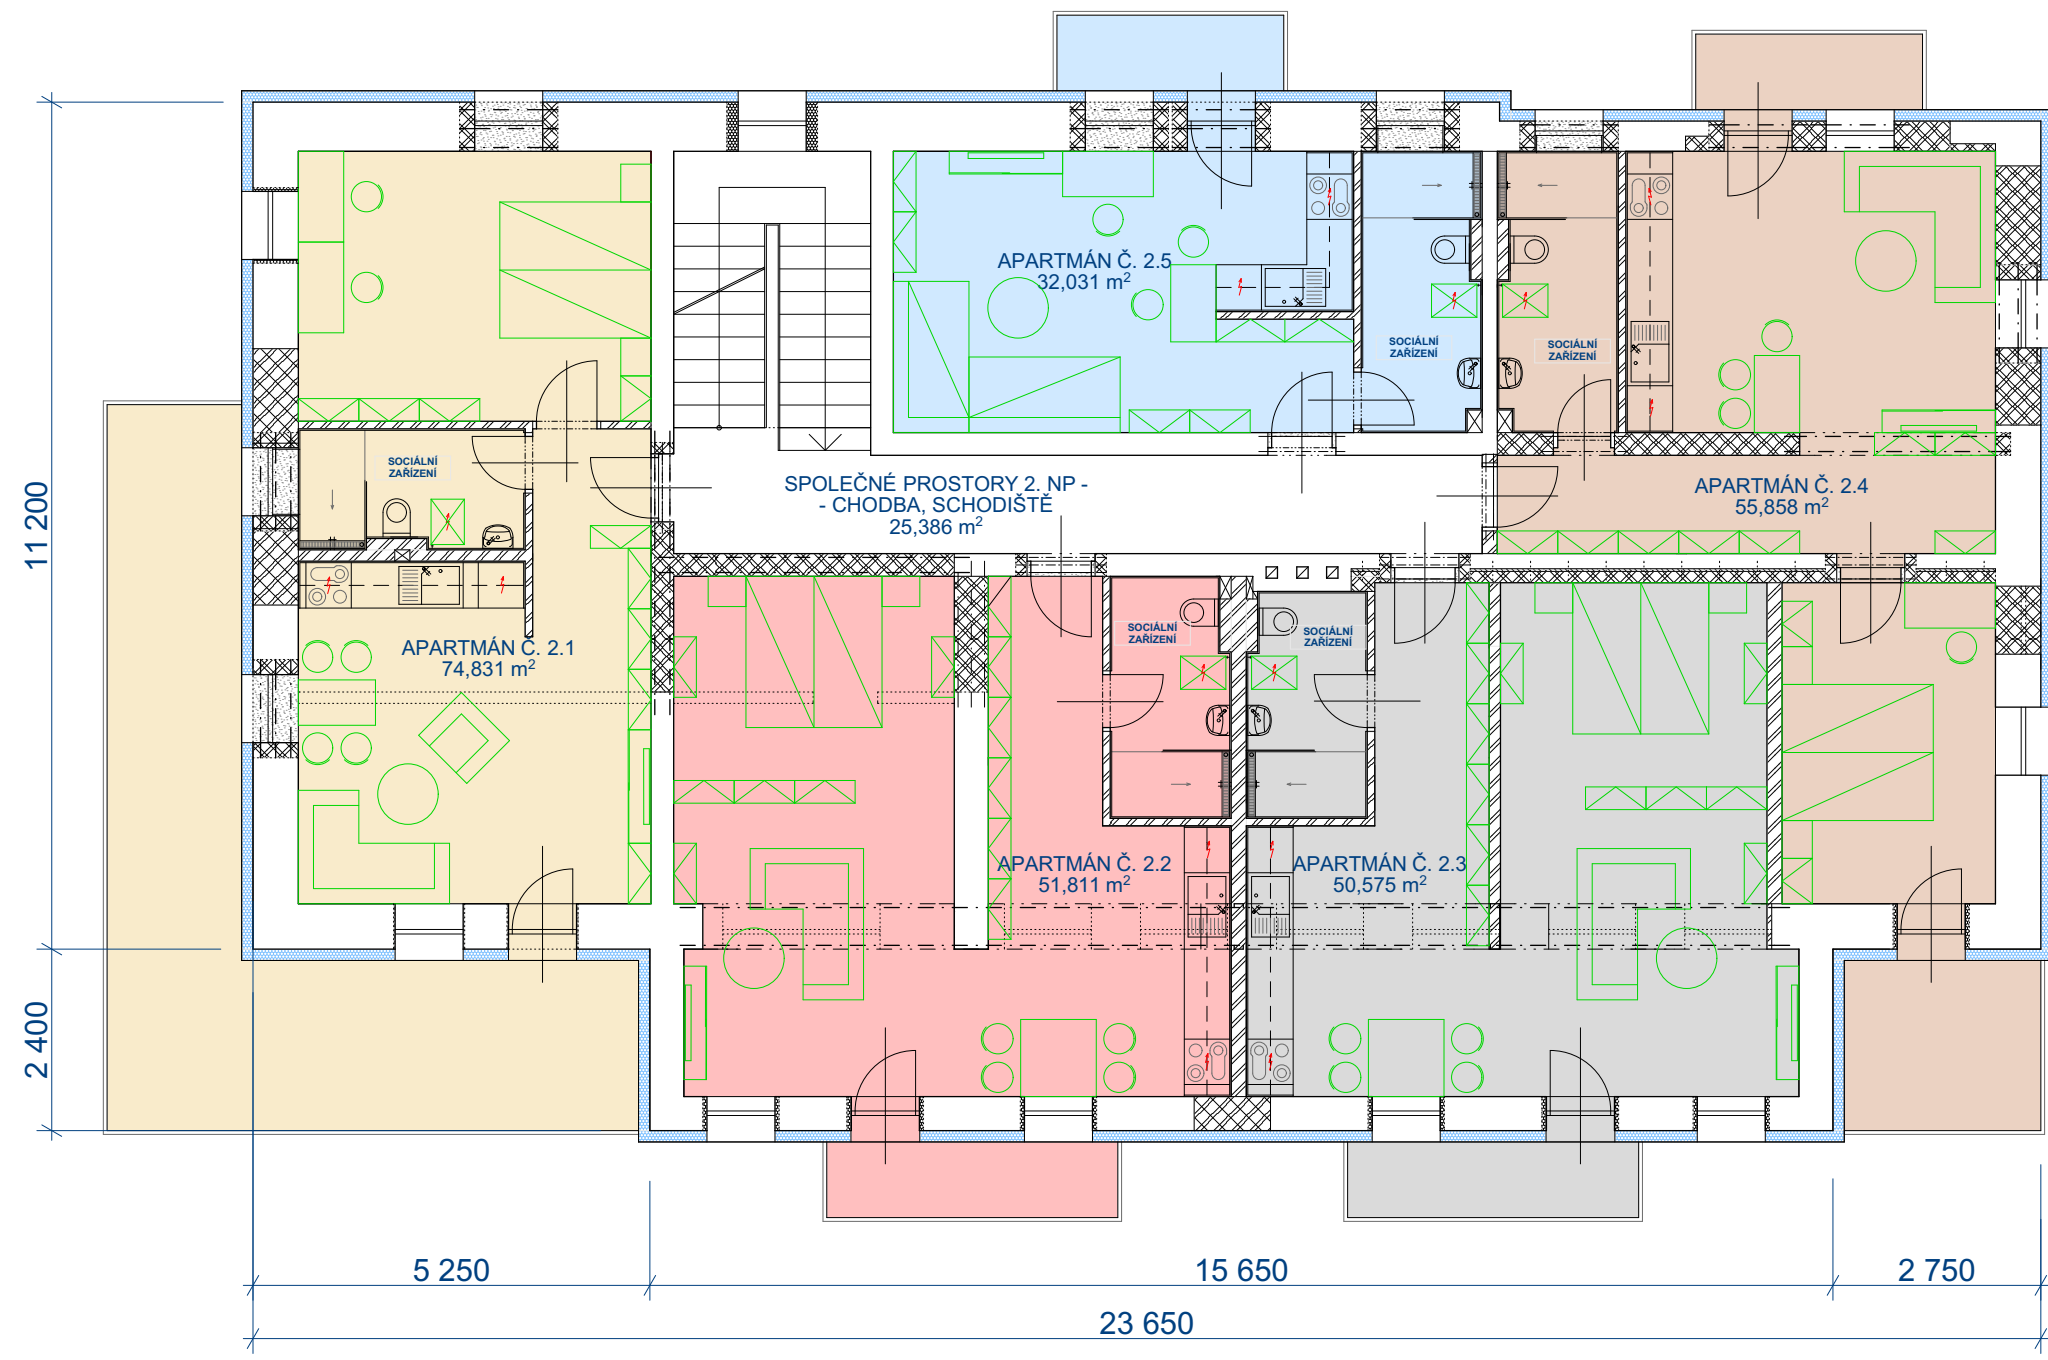

LEGENDA MÍSTNOSTÍ

NÁZEV MÍSTNOSTI - POPIS	PLOCHA MÍSTNOSTI	OSTATNÍ - POZNÁMKA
APARTMÁN Č. 2.1	74,831 M ²	VČ. TERASY 29,216 M ²
APARTMÁN Č. 2.2	51,811 M ²	VČ. BALKÓNU 4,167 M ²
APARTMÁN Č. 2.3	50,575 M ²	VČ. BALKÓNU 4,167 M ²
APARTMÁN Č. 2.4	55,858 M ²	VČ. BALKÓNŮ 9,525 M ²
APARTMÁN Č. 2.5	32,031 M ²	VČ. BALKÓNU 3,360 M ²
SPOLEČNÉ PROSTORY 2. NP	25,386 M ²	CHODBA, SCHODIŠTĚ

ZODP. PROJEKTANT	VYPRACOVAL	KRESLIL	KONTRLOVAL	LHOTA - Stavební, 468 23 Zásada 511 IČ: 130 45 307 e-mail: lhota.stavebni@volny.cz Tel: +420 602 345 437; +420 606 659 643
ING. VIT LHOTA	ING. VIT LHOTA	ING. VIT LHOTA	ING. ZDENEK LHOTA	
INVESTOR: HAKO-CENTRUM s.r.o., NÁDRAŽNÍ 6111/6, SMÍCHOV, PRAHA 5, PSČ: 19000				FORMÁT: A4
PŘESTAVBA NEDOKONČENÉ STAVBY HOTEL CHADIMA NA REKREAČNÍ DŮM S APARTMÁNY - - APARTMÁNY POD HAŠLERKOU				DATUM: KVĚTEN 2018
				MĚŘITKO: 1:100
				ÚČEL: DSP - ZMĚNA
PŮDORYS - 2. NP				Č. VÝKŘ: 2