



3. NADZEMNÍ PODLAŽÍ

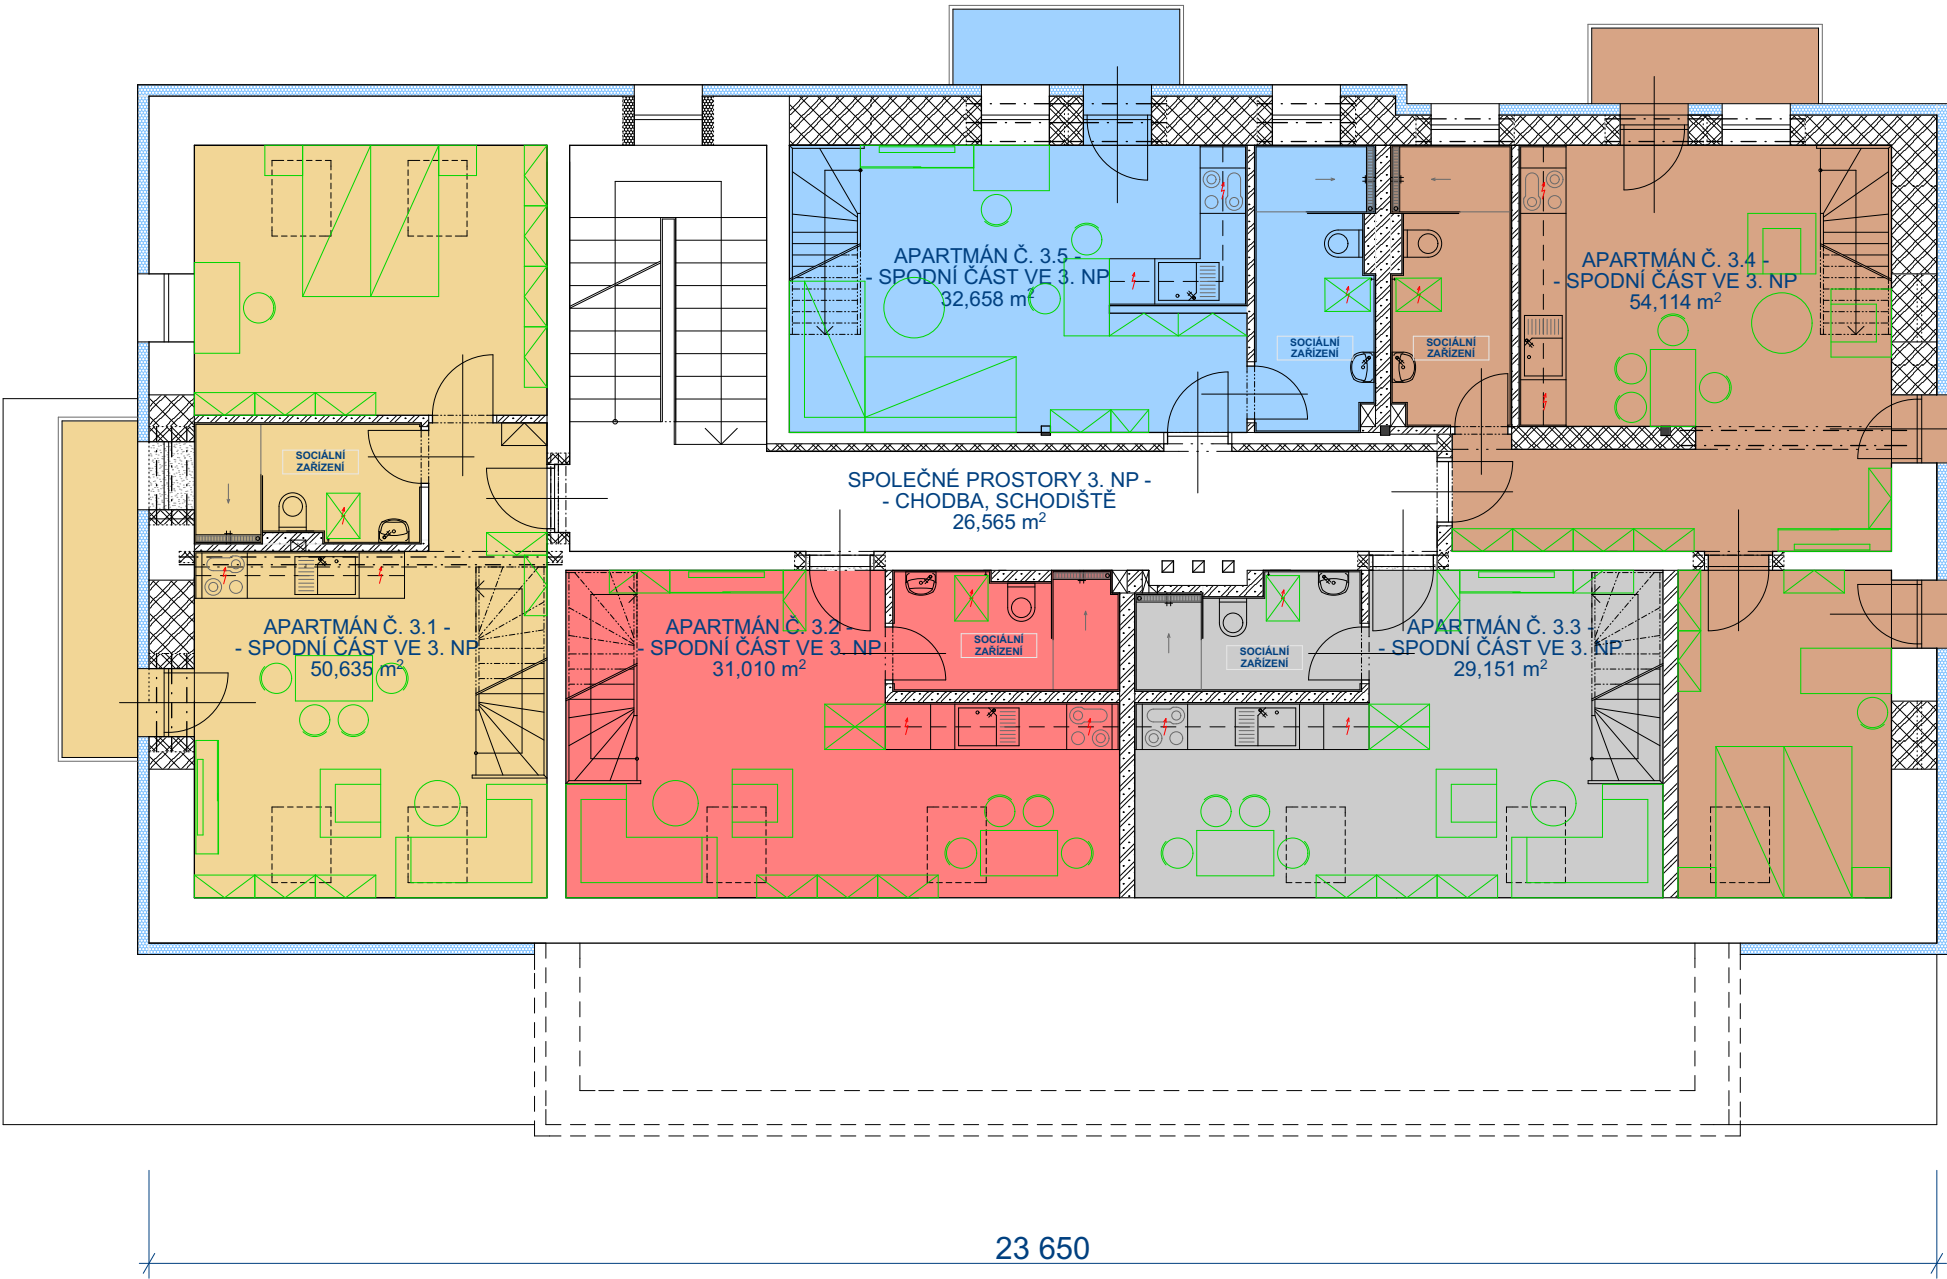


LEGENDA MÍSTNOSTÍ

NÁZEV MÍSTNOSTI - POPIS	PLOCHA MÍSTNOSTI	OSTATNÍ - POZNÁMKA
APARTMÁN Č. 3.1	74,842 M ²	VČ. BALKÓNU 4,765 M ²
APARTMÁN Č. 3.1 - SPODNÍ ČÁST VE 3. NP	50,635 M ²	VČ. BALKÓNU 4,765 M ²
APARTMÁN Č. 3.1 - HORNÍ ČÁST VE 4. NP MEZONET	24,207 M ²	
APARTMÁN Č. 3.2	56,213 M ²	
APARTMÁN Č. 3.2 - SPODNÍ ČÁST VE 3. NP	31,010 M ²	
APARTMÁN Č. 3.2 - HORNÍ ČÁST VE 4. NP MEZONET	25,203 M ²	
APARTMÁN Č. 3.3	53,978 M ²	
APARTMÁN Č. 3.3 - SPODNÍ ČÁST VE 3. NP	29,151 M ²	
APARTMÁN Č. 3.3 - HORNÍ ČÁST VE 4. NP MEZONET	24,827 M ²	
APARTMÁN Č. 3.4	88,209 M ²	VČ. BALKÓNU 7,890 M ²
APARTMÁN Č. 3.4 - SPODNÍ ČÁST VE 3. NP	54,114 M ²	VČ. BALKÓNU 4,530 M ² + 3,360 M ²
APARTMÁN Č. 3.4 - HORNÍ ČÁST VE 4. NP MEZONET	34,095 M ²	
APARTMÁN Č. 3.5	59,083 M ²	VČ. BALKÓNU 3,360 M ²
APARTMÁN Č. 3.5 - SPODNÍ ČÁST VE 3. NP	32,658 M ²	VČ. BALKÓNU 3,360 M ²
APARTMÁN Č. 3.5 - HORNÍ ČÁST VE 4. NP MEZONET	26,425 M ²	
SPOLEČNÉ PROSTORY 3. NP	26,565 M ²	CHODBA, SCHODIŠTĚ

ZODP. PROJEKTANT	VYPRACOVAL	KRESLIL	KONTROLOVAL	LHOTA - Stavěná č. 488 25 Zásada 511 IČ: 128 45 387 e-mail: lhota.stavatelstvi@volny.cz Tel: +420 602 345 437; +420 606 659 643	
ING. VÍT LHOTA	ING. VÍT LHOTA	ING. VÍT LHOTA	ING. ZDENĚK LHOTA		
KRAJ: LIBEREC, OBEC: JANOV NAD NISOU, STAVEBNÍ ÚŘAD: JABLONEC NAD NISOU				FORMAT:	1:100
INVESTOR: NAKO-CENTRUM s.r.o., NÁDRAŽNÍ 611/16, SMÍCHOV, PRAHA 5, PSČ: 15000				DATUM:	KVĚTEN 2018
PŘESTAVBA NEDOKONČENÉ STAVBY HOTEL CHADIMA NA REKREAČNÍ DŮM S APARTMÁNY - - APARTMÁNY POD HAŠLERKOU				MĚŘÍTKO:	1:100
				ÚČEL:	DSP - ZMĚNA
PŮDORYS - 3. NP				Č. VÝK.:	3

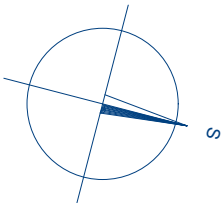

4. NADZEMNÍ PODLAŽÍ

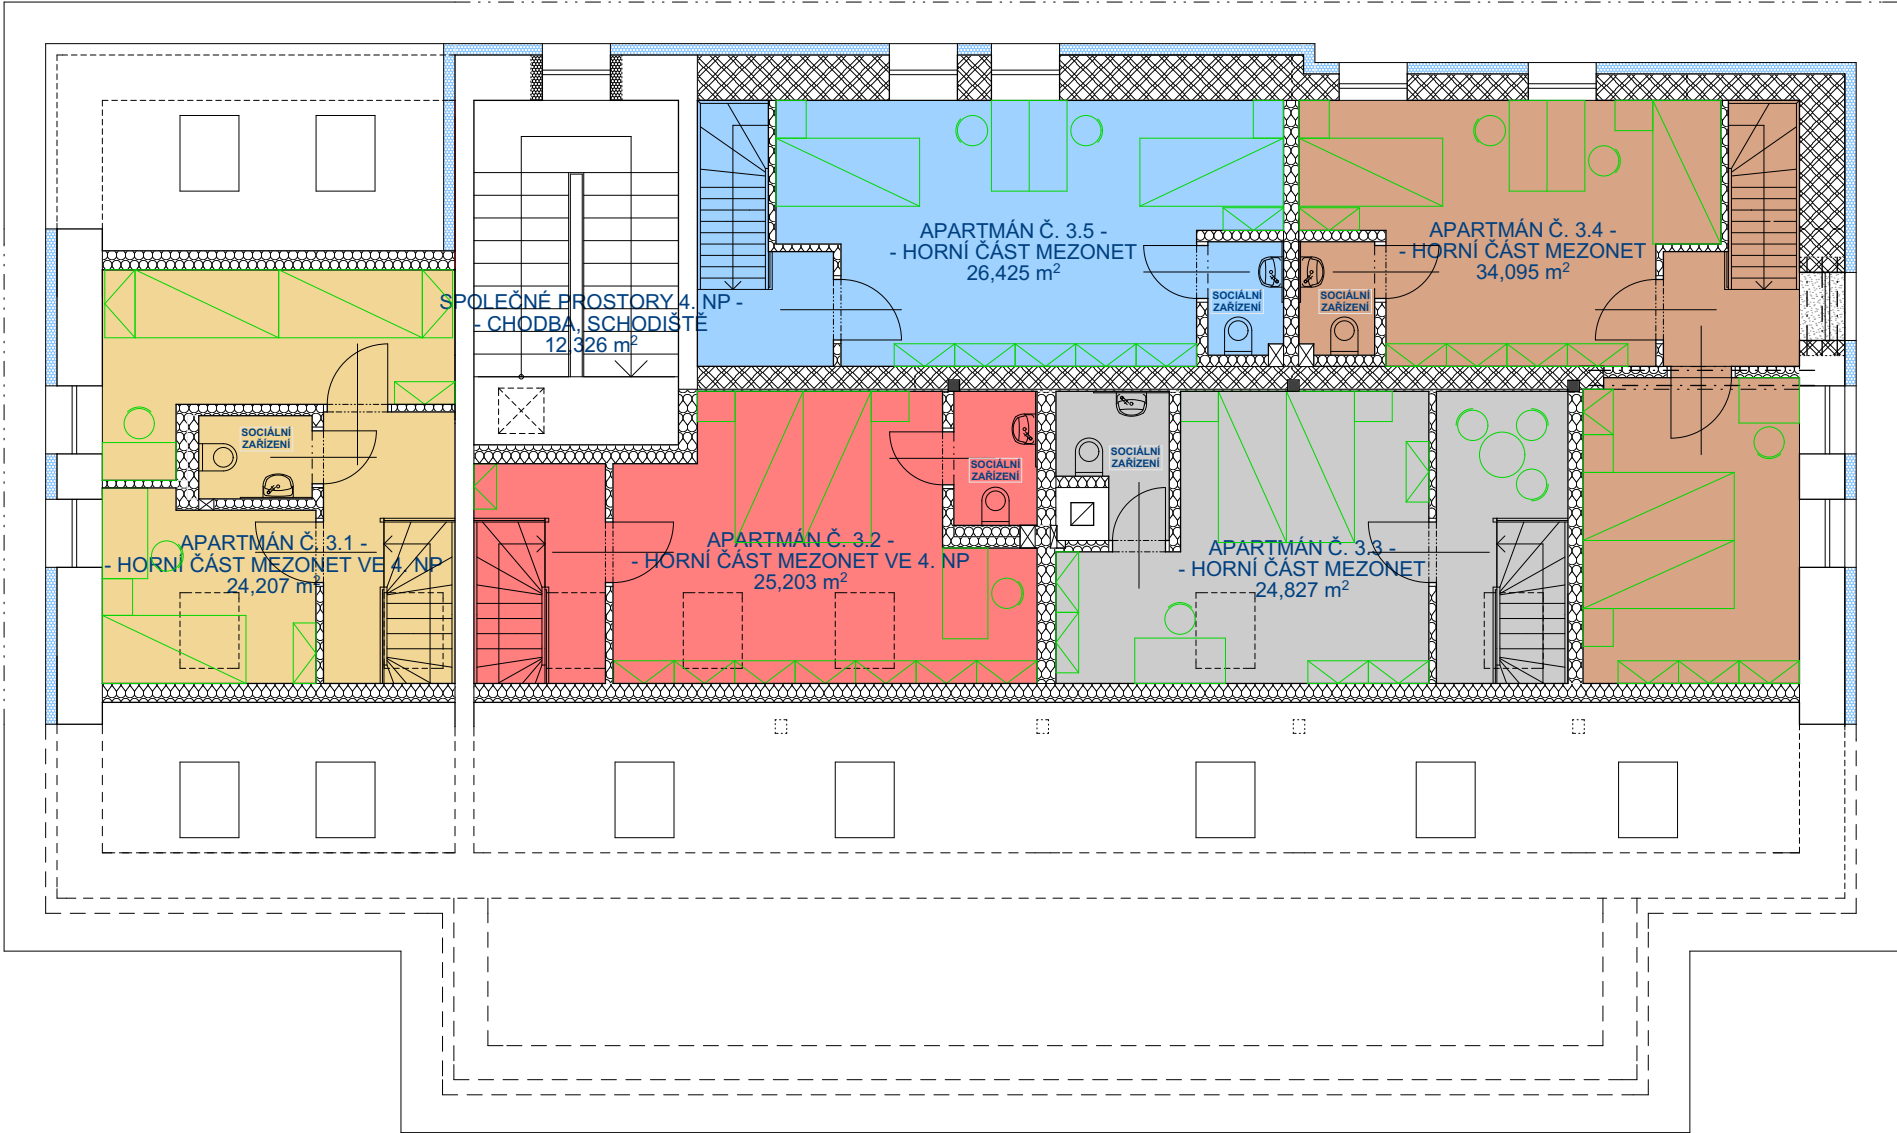

LEGENDA MÍSTNOSTÍ

NÁZEV MÍSTNOSTI - POPIS	PLOCHA MÍSTNOSTI	OSTATNÍ - POZNÁMKA
APARTMÁN Č. 3.1	74,842 M ²	VČ. BALKÓNU 4,765 M ²
APARTMÁN Č. 3.1 - SPODNÍ ČÁST VE 3. NP	50,635 M ²	VČ. BALKÓNU 4,765 M ²
APARTMÁN Č. 3.1 - HORNÍ ČÁST VE 4. NP MEZONET	24,207 M ²	
APARTMÁN Č. 3.2	56,213 M ²	
APARTMÁN Č. 3.2 - SPODNÍ ČÁST VE 3. NP	31,010 M ²	
APARTMÁN Č. 3.2 - HORNÍ ČÁST VE 4. NP MEZONET	25,203 M ²	
APARTMÁN Č. 3.3	53,978 M ²	
APARTMÁN Č. 3.3 - SPODNÍ ČÁST VE 3. NP	29,151 M ²	
APARTMÁN Č. 3.3 - HORNÍ ČÁST VE 4. NP MEZONET	24,827 M ²	
APARTMÁN Č. 3.4	88,209 M ²	VČ. BALKÓNU 7,890 M ²
APARTMÁN Č. 3.4 - SPODNÍ ČÁST VE 3. NP	54,114 M ²	VČ. BALKÓNU 4,530 M ² + 3,360 M ²
APARTMÁN Č. 3.4 - HORNÍ ČÁST VE 4. NP MEZONET	34,095 M ²	
APARTMÁN Č. 3.5	59,083 M ²	VČ. BALKÓNU 3,360 M ²
APARTMÁN Č. 3.5 - SPODNÍ ČÁST VE 3. NP	32,658 M ²	VČ. BALKÓNU 3,360 M ²
APARTMÁN Č. 3.5 - HORNÍ ČÁST VE 4. NP MEZONET	26,425 M ²	
SPOLEČNÉ PROSTORY 4. NP	12,326 M ²	CHODBA, SCHODIŠTĚ

ZODP. PROJEKTANT	VYPRACOVAL	KRESLIL	KONTROLOVAL	LHOTA - Stavěná č. 488 25 Zásada 511 IČ: 128 45 307 e-mail: lhotastavby@volny.cz Tel: +420 602 345 437; +420 606 659 643	
ING. VÍT LHOTA	ING. VÍT LHOTA	ING. VÍT LHOTA	ING. ZDENĚK LHOTA		
KRAJ: LIBEREC, OBEC: JANOV NAD NISOU, STAVEBNÍ ÚŘAD: JABLONEC NAD NISOU				FORMÁT:	1A4
INVESTOR: NAKO-CENTRUM s.r.o., NÁDRAŽNÍ 611/16, SMÍCHOV, PRAHA 5, PSČ: 15000				DATUM:	KVĚTEN 2018
PŘESTAVBA NEDOKONČENÉ STAVBY HOTEL CHADIMA NA REKREAČNÍ DŮM S APARTMÁNY - - APARTMÁNY POD HAŠLERKOU				MĚŘÍTKO:	1:100
				ÚČEL:	DSP - ZMĚNA
PŮDORYS - 4. NP				Č. VÝKRS.	4