


1. NADZEMNÍ PODLAŽÍ

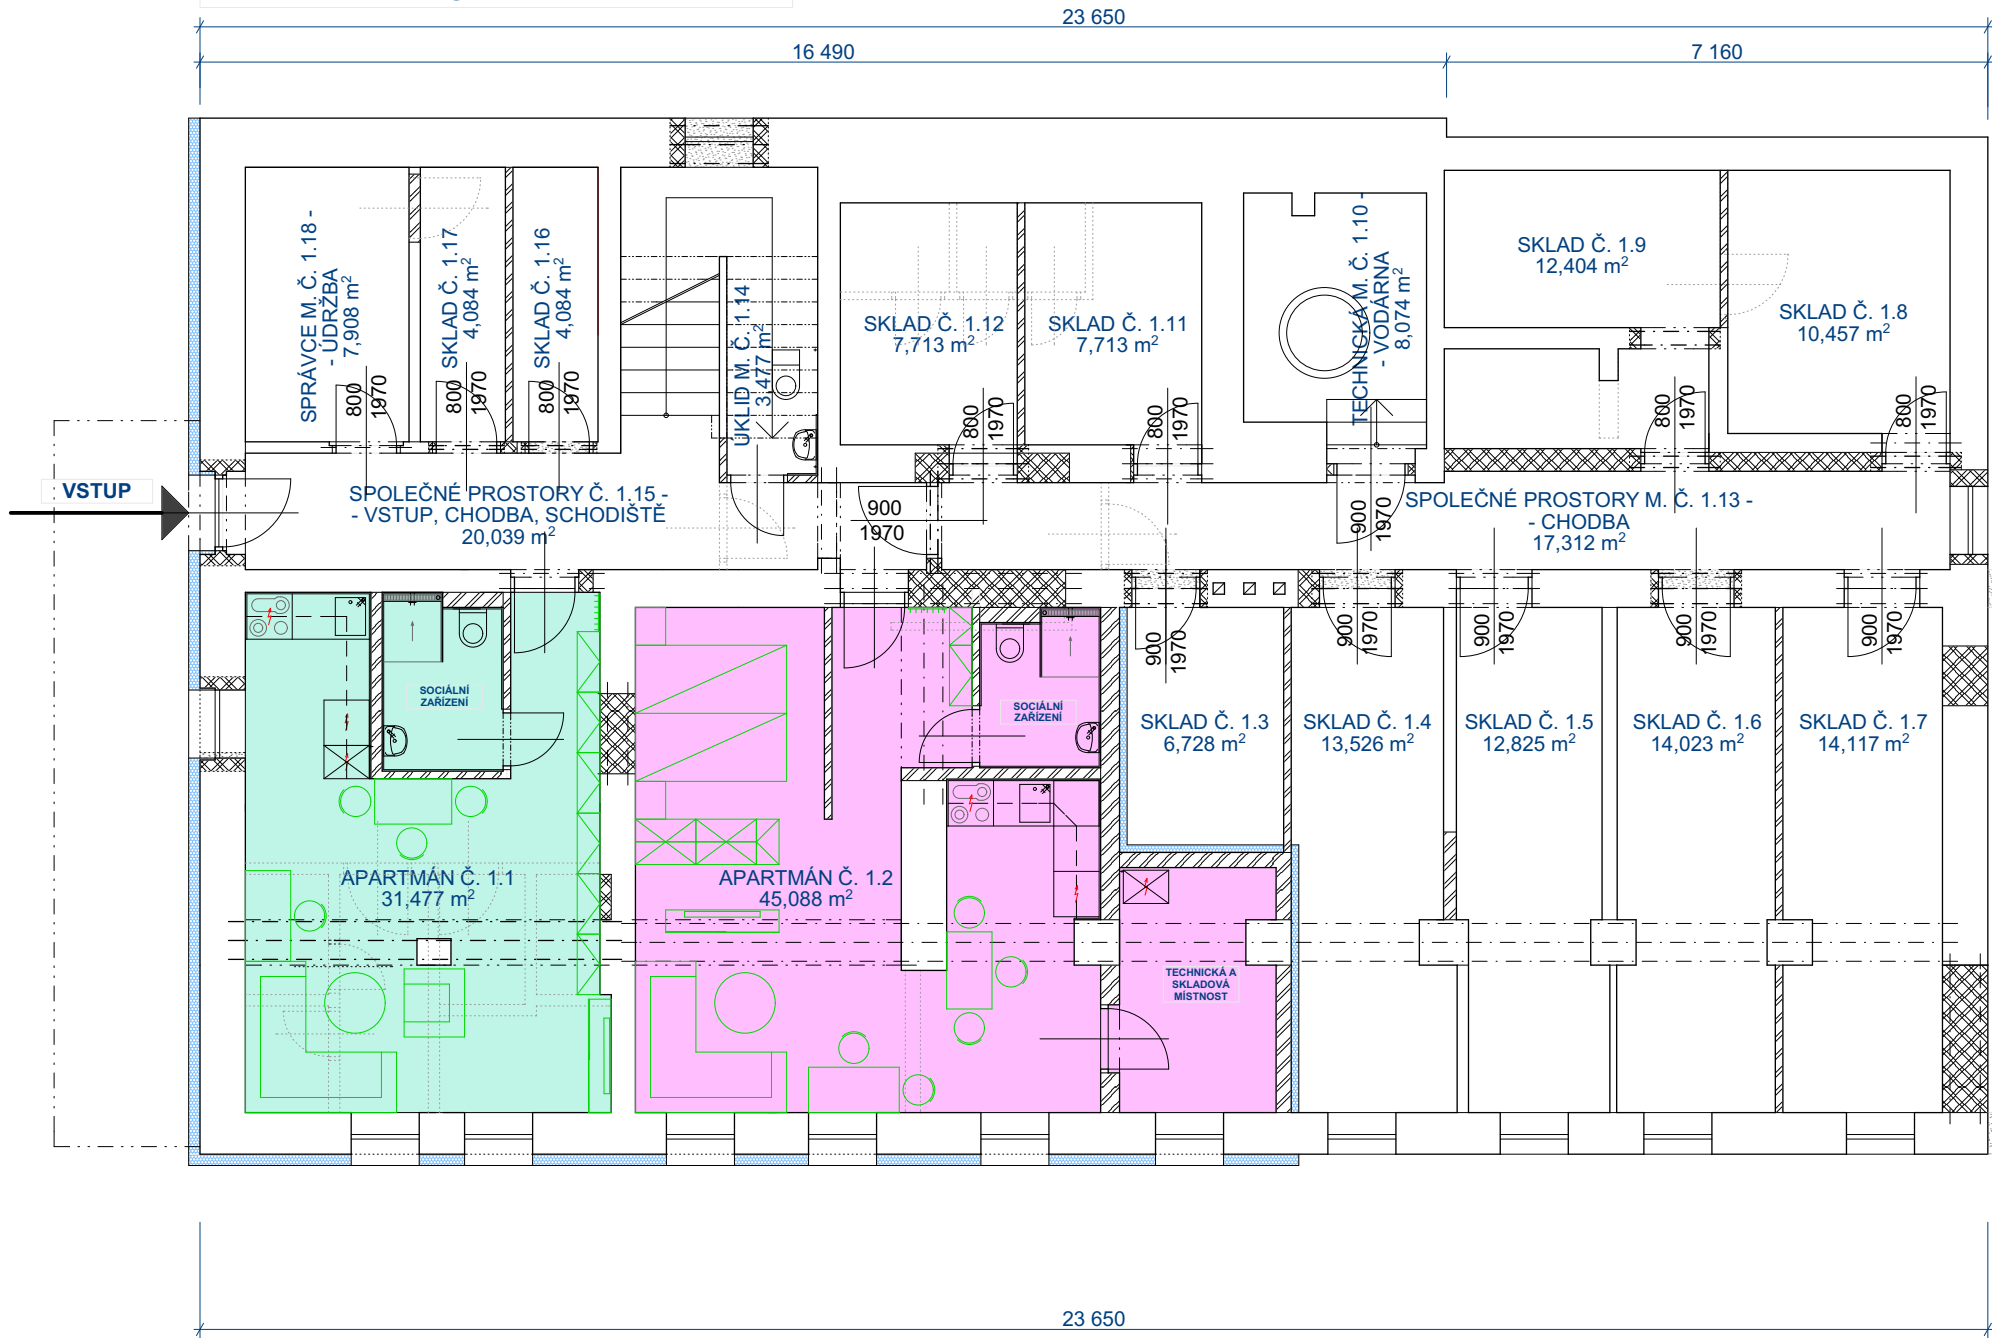

LEGENDA MÍSTNOSTÍ

NÁZEV MÍSTNOSTI - POPIS	PLOCHA MÍSTNOSTI	OSTATNÍ - POZNÁMKA
APARTMÁN Č. 1.1	31,477 M ²	
APARTMÁN Č. 1.2	45,088 M ²	VČ. TECHNICKÉ MÍSTN.
SKLAD Č. 1.3	6,728 M ²	
SKLAD Č. 1.4	13,526 M ²	
SKLAD Č. 1.5	12,825 M ²	
SKLAD Č. 1.6	14,023 M ²	
SKLAD Č. 1.7	14,117 M ²	
SKLAD Č. 1.8	10,457 M ²	
SKLAD Č. 1.9	12,404 M ²	
TECHNICKÁ MÍSTN. Č. 1.10	8,074 M ²	VODÁRNA
SKLAD Č. 1.11	7,713 M ²	
SKLAD Č. 1.12	7,713 M ²	
SPOLEČNÉ PROSTORY M. Č. 1.13	17,312 M ²	CHODBA
ÚKLID M. Č. 1.14	3,477 M ²	
SPOLEČNÉ PROSTORY M. Č. 1.15	20,039 M ²	VSTUP, CHODBA, SCHOD.
SKLAD Č. 1.16	4,084 M ²	
SKLAD Č. 1.17	4,084 M ²	
SPRÁVCE M. Č. 1.18	7,908 M ²	ÚDRŽBA

ZODP. PROJEKTANT	VYPRACOVAL	KRESLIL	KONTROLOVAL	LHOTA - Stavěná v. 488 25 Zásada 311 IČ: 128 45 387 e-mail: lhotastavby@volny.cz Tel: +420 602 345 437; +420 606 659 643	
ING. VÍT LHOTA	ING. VÍT LHOTA	ING. VÍT LHOTA	ING. ZDENĚK LHOTA		
KRAJ: LIBEREC, OBEC: JANOV NAD NISOU, STAVEBNÍ ÚŘAD: JABLONEC NAD NISOU				FORMAT:	384
INVESTOR: NAKO-CENTRUM s.r.o., NÁDRAŽNÍ 611/16, SMÍCHOV, PRAHA 5, PSČ: 15000				DATUM:	KVĚTEN 2018
PŘESTAVBA NEDOKONČENÉ STAVBY HOTEL CHADIMA NA REKREAČNÍ DŮM S APARTMÁNY - - APARTMÁNY POD HAŠLERKOU				MĚŘÍTKO:	1:100
				ÚČEL:	DSP - ZMĚNA
PŮDORYS - 1. NP				Č. VÝK.:	1